



# D- Un pas de côté pour prendre toute sa place

**gabriel MILOCHAU**  
PAYSAGISTE CONCEPTEUR

Aménagement Place Henri Thomas

BRUYERES - Monument Hill 555

phase ESQ-D

MAITRE D'OUVRAGE  
COMMUNE DE BRUYERES

MAITRE D'OEUVRE  
G MILOCHAU paysagiste concepteur







DATE  
Sparsbach le 27.03.2017

PLANCHE  
2/10

AFFAIRE  
A16-10 / Bruyères

REDACTEUR  
Gabriel MILOCHAU

SOURCES DOCUMENTS  
G Milochau,

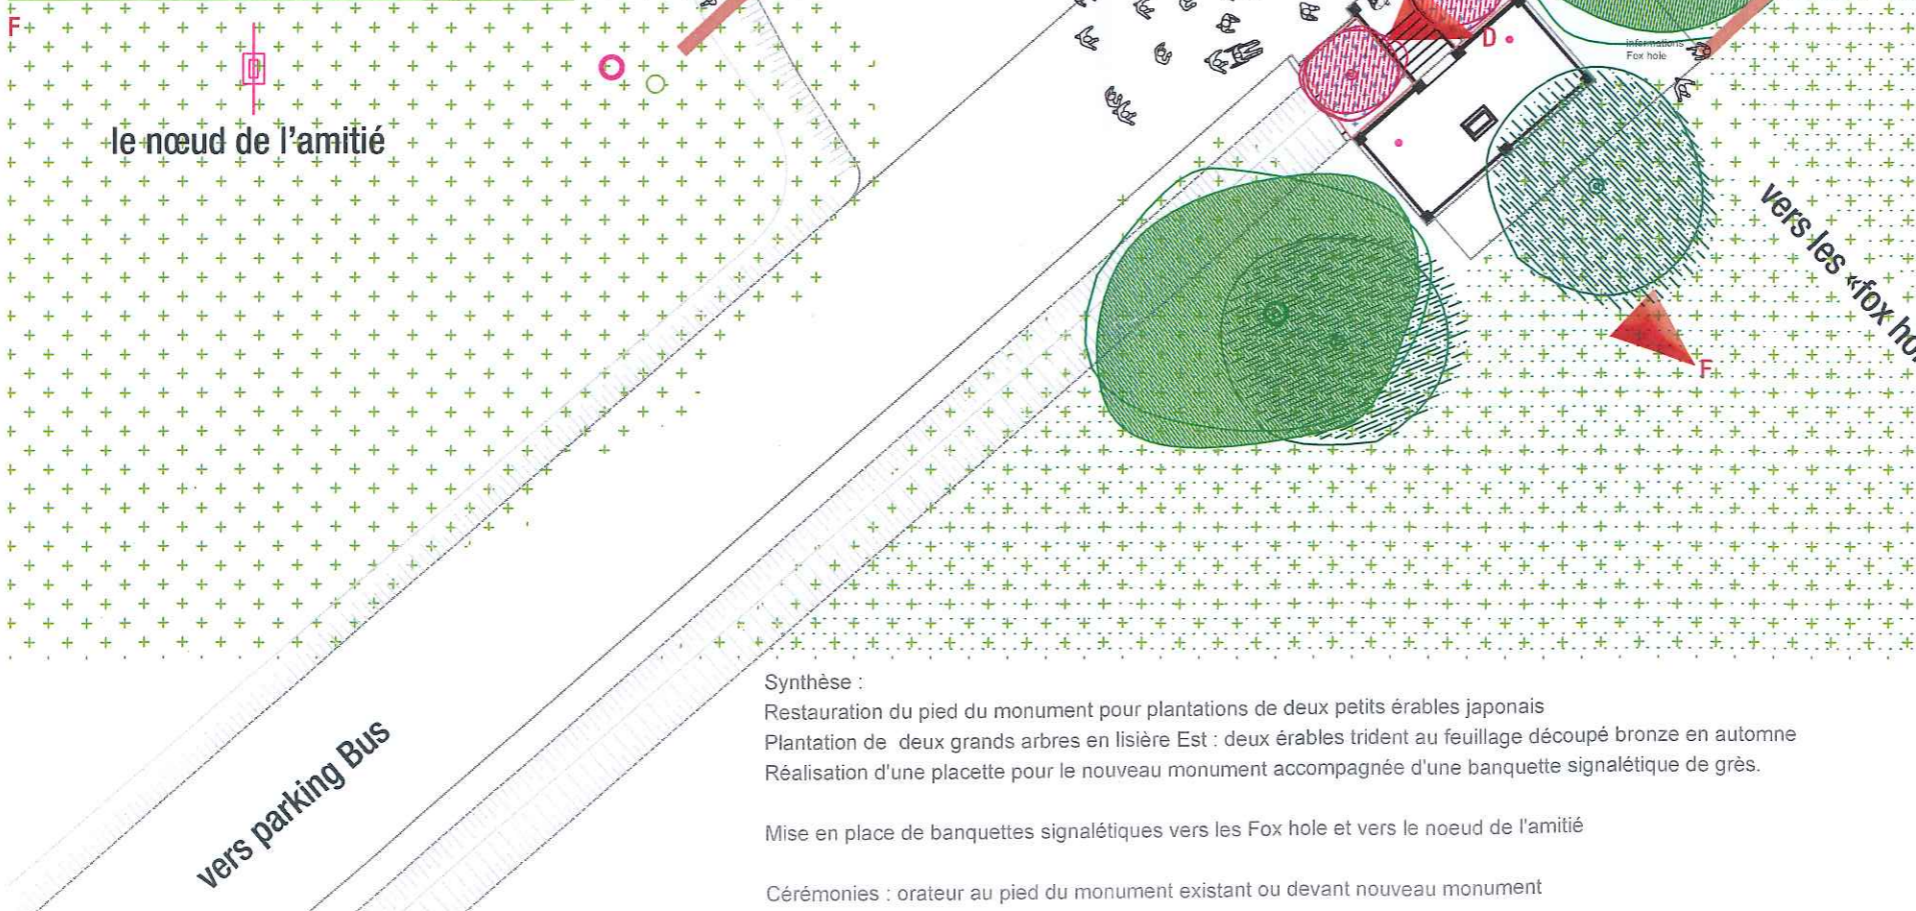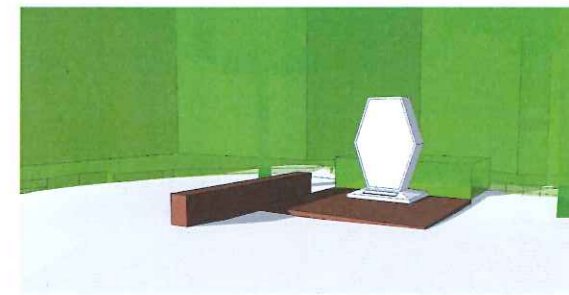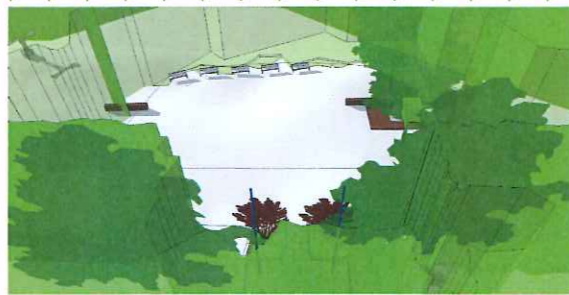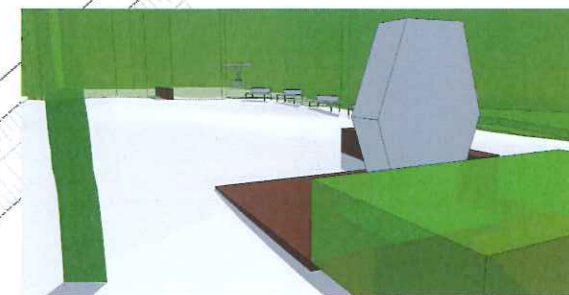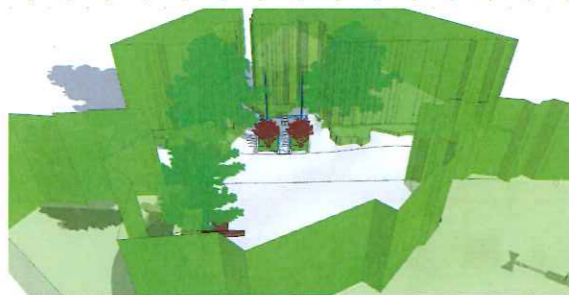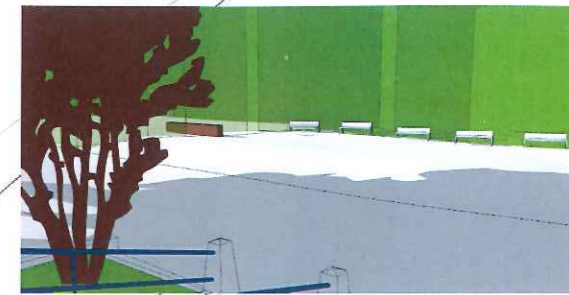

le nœud de l'amitié

chemin forestier

vers les «fox hole»

vers parking Bus

- acer buergerianum érable trident
- acer palmatum 'Bloodgood'
- nouveau monument
- grès
- bruyères
- sous-bois
- couvert forestier

Synthèse :  
 Restauration du pied du monument pour plantations de deux petits érables japonais  
 Plantation de deux grands arbres en lisière Est : deux érables trident au feuillage découpé bronze en automne  
 Réalisation d'une placette pour le nouveau monument accompagnée d'une banquette signalétique de grès.

Mise en place de banquettes signalétiques vers les Fox hole et vers le nœud de l'amitié

Cérémonies : orateur au pied du monument existant ou devant nouveau monument



2a rue du Kirchfeld 67340 SPARSBACH  
 06 63 59 89 28 / 03 88 02 00 41  
 contact@gabrielmilochau.fr  
 www.gabrielmilochau.fr  
 APE 7111 Z / SIRET 444 228 126 000 33  
 Crédit Mutuel 10278 01040 00020376401 85